

ESPACIO DE EXPANSION


1/8"



8D CLAVOS O 14 GA. $\frac{1}{2}$ "
GRAPAS POR 15 CMS.
CADA LADO

TECHO PANEL SIP

ESPACIO PARA
INSTALACIONES
ELECTRICAS
(OPCIONAL)

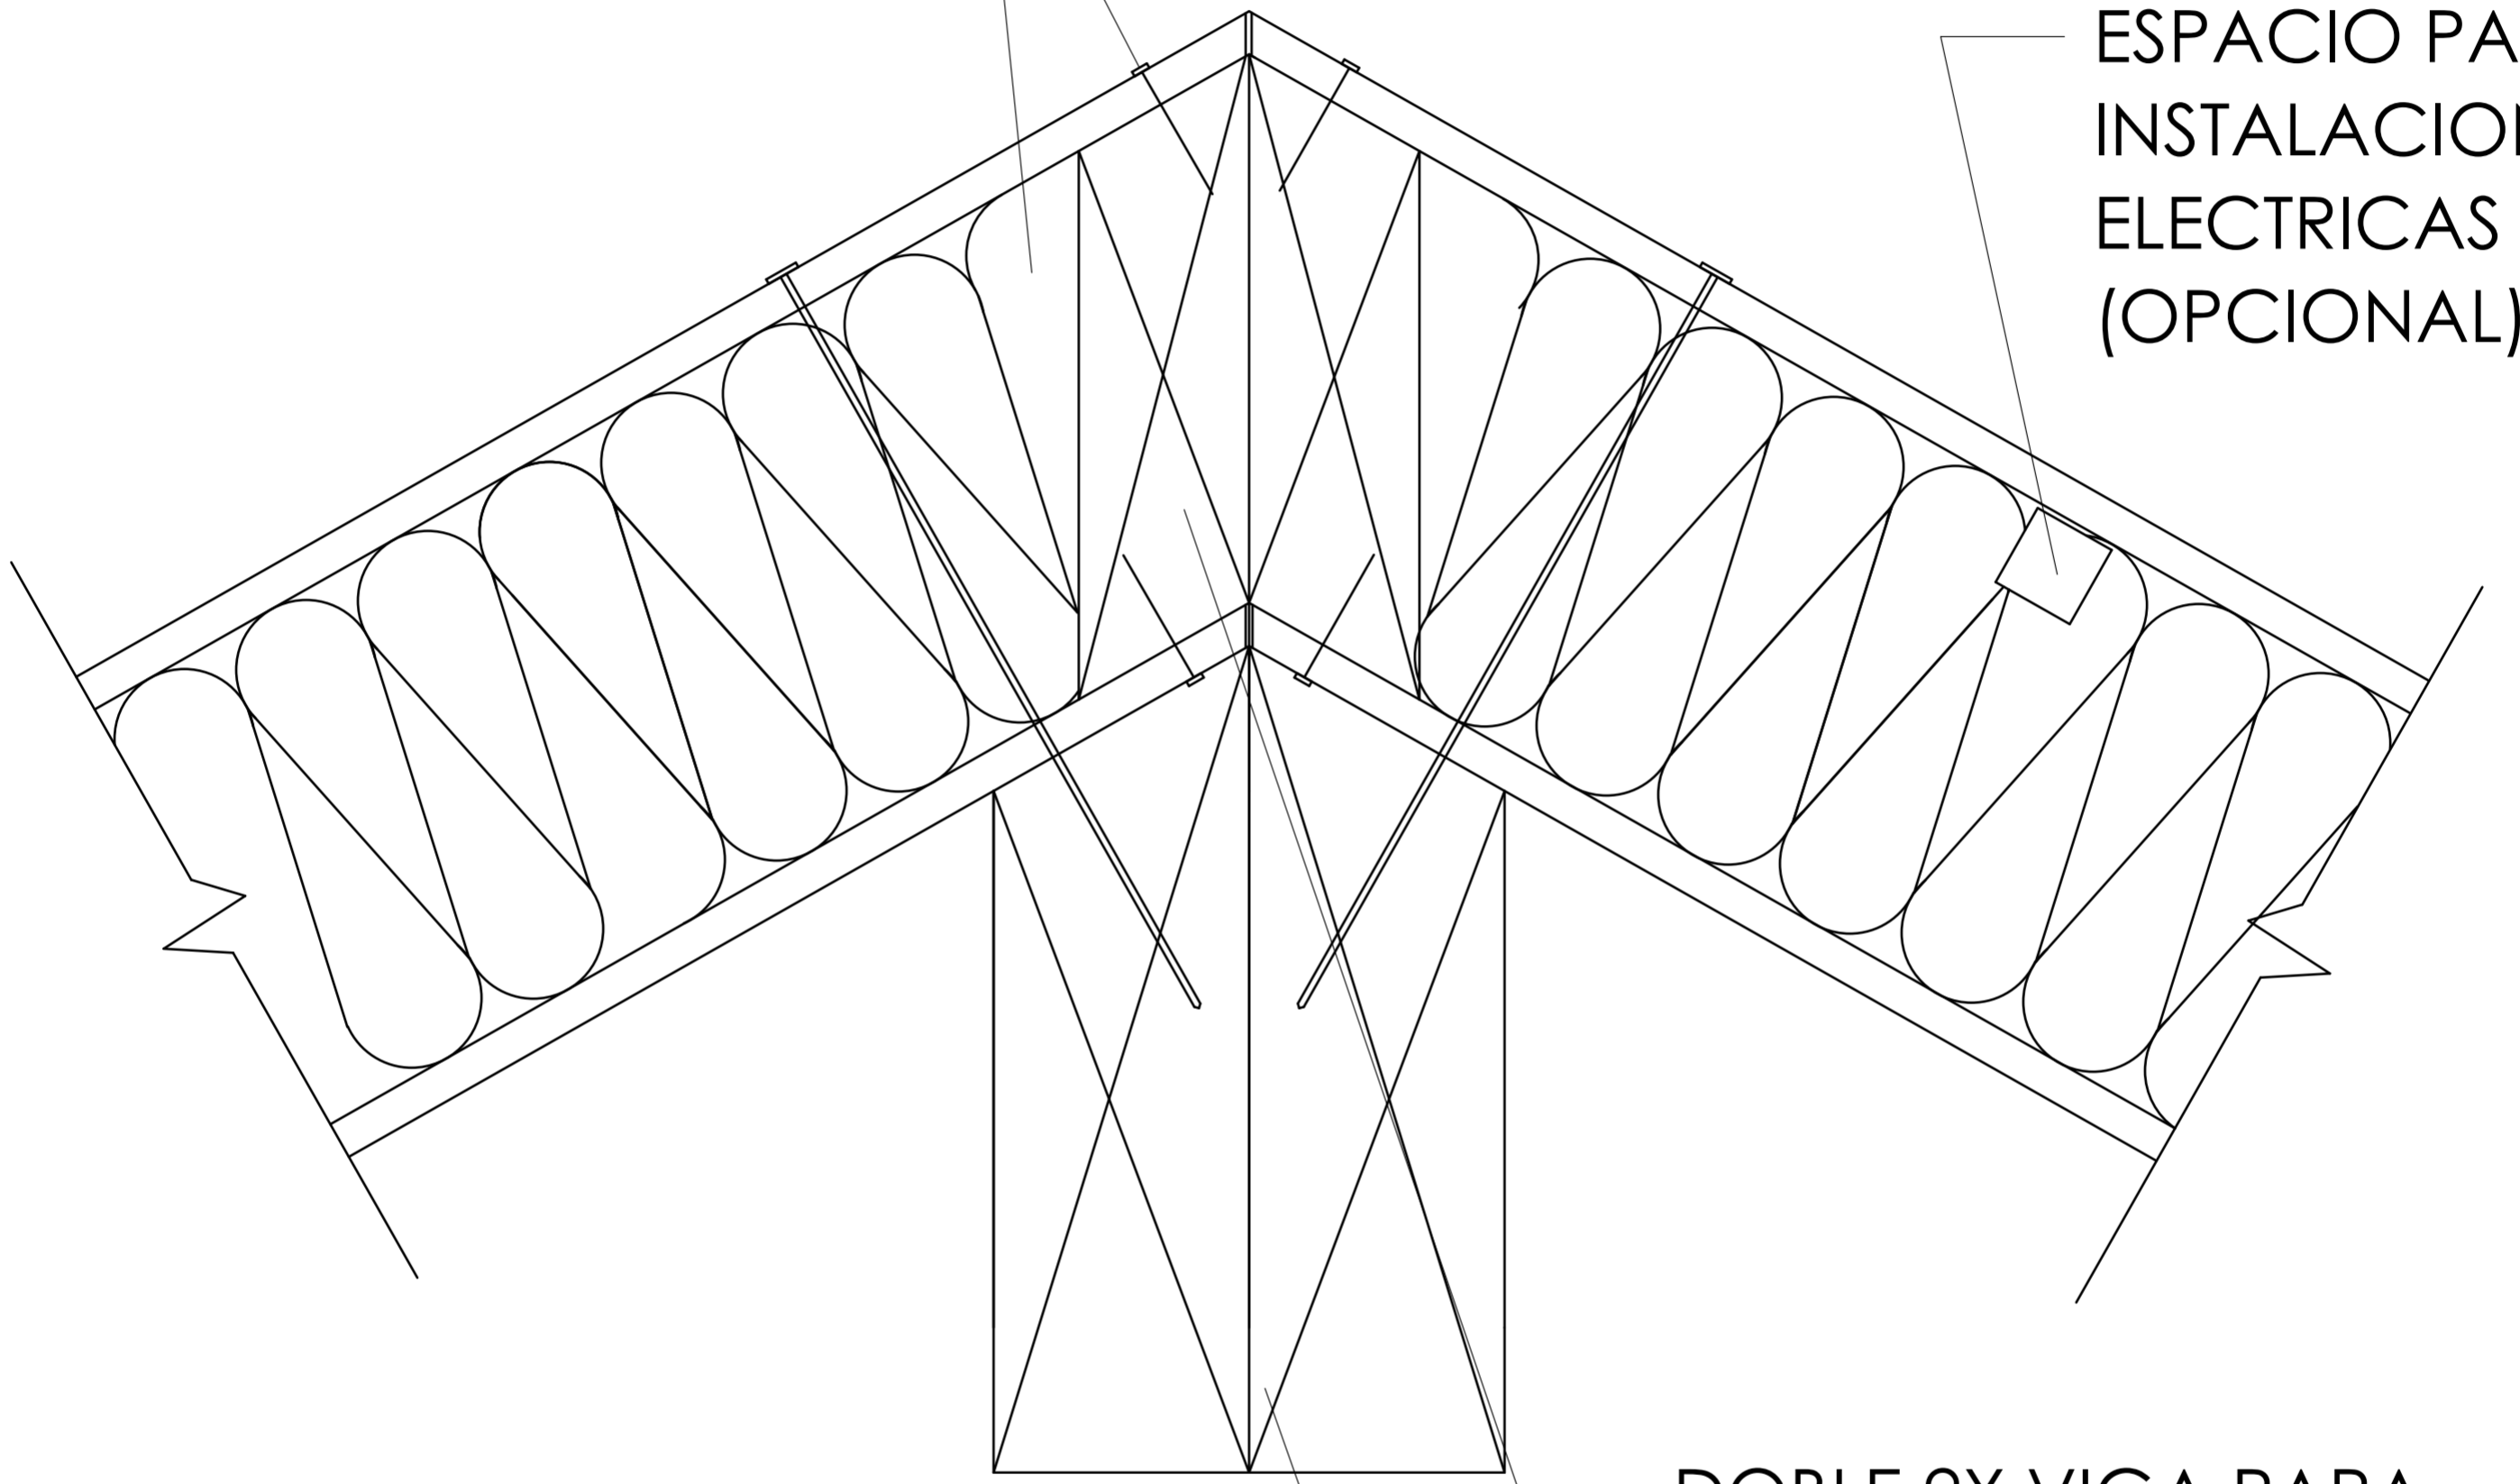

DOBLE 2X VIGA PARA
CONJUNTOS PERFIL,
JUNTOS CON R-CONTROL
ADHESIVO Y 8D CLAVOS
POR 30 CM.

VIGA PTANTE, MINIMO 3"
ANCHO PARA CADA PANEL

UNIÓN CUBIERTA