


TECHO PANEL SIP

TORNILLO DETALLE
PARA ADECUADO
ESPACIAMIENTO

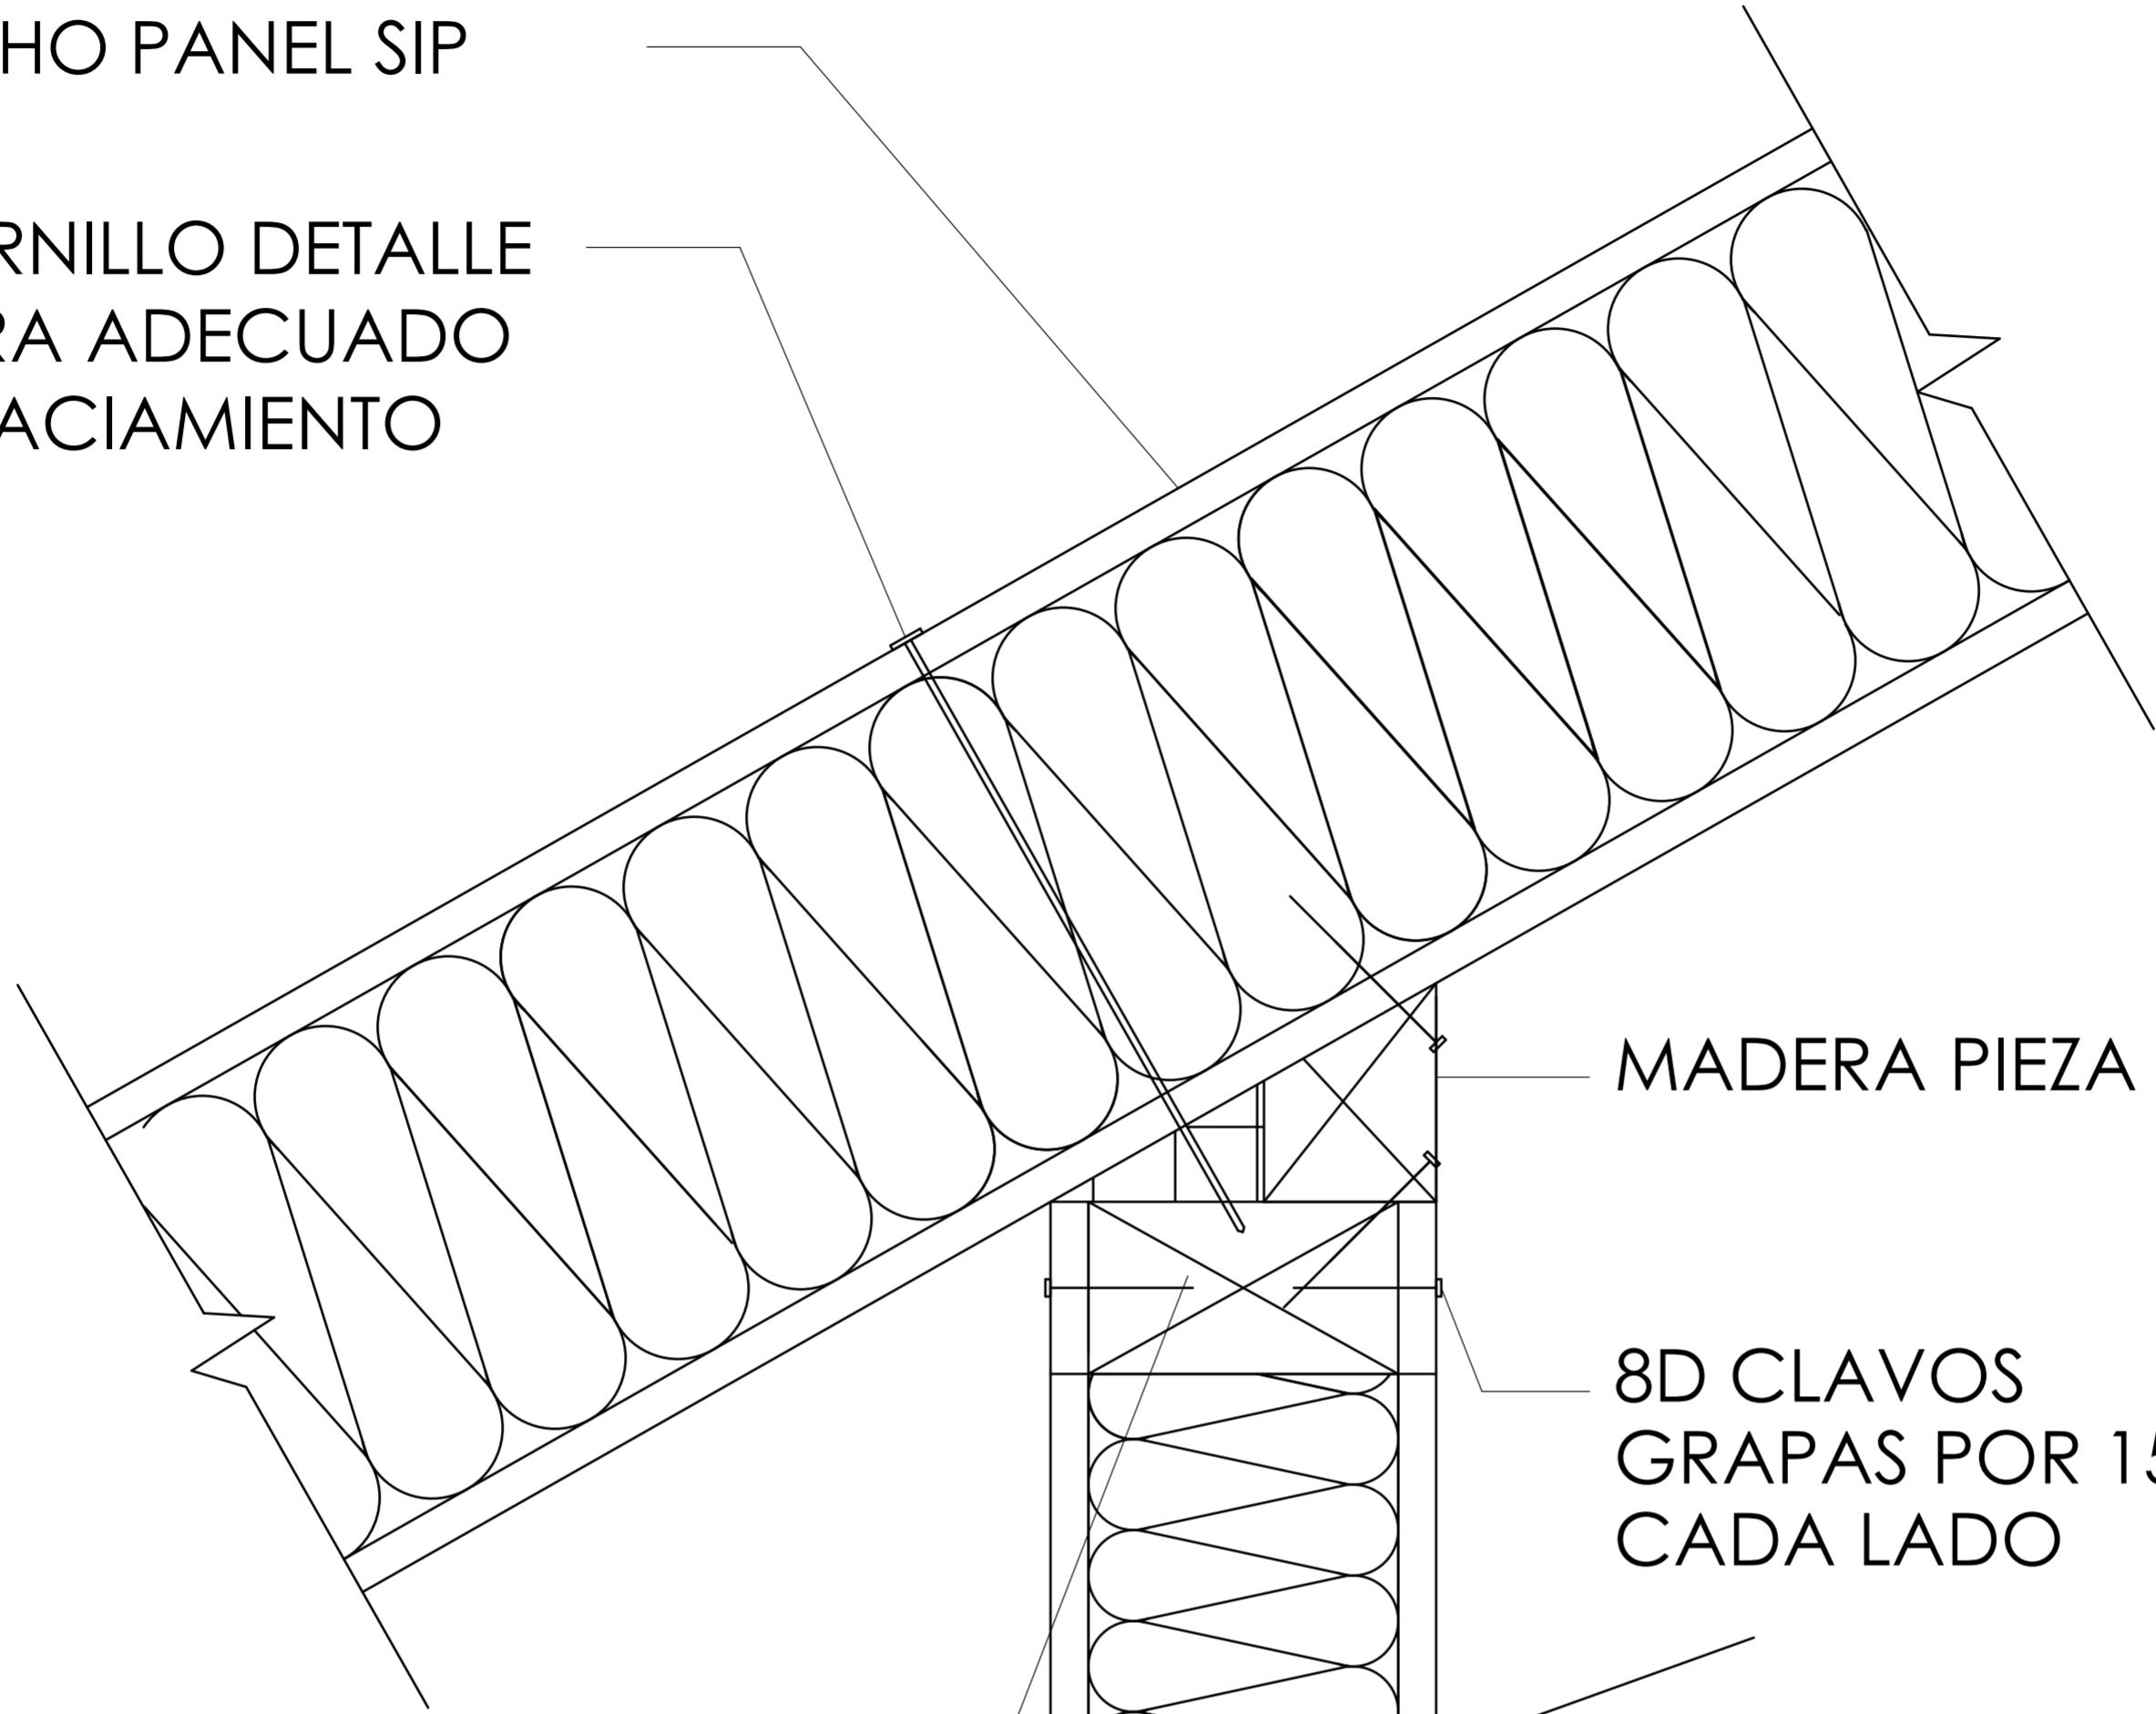

MADERA PIEZA DE RELLENO

8D CLAVOS
GRAPAS POR 15 CMS.
CADA LADO

SOLERA SUPERIOR

PANEL SIP

UNIÓN CUBIERTA