


TECHO PANEL SIPL

TORNILLO ADECUADO
ESPACIAMIENTO

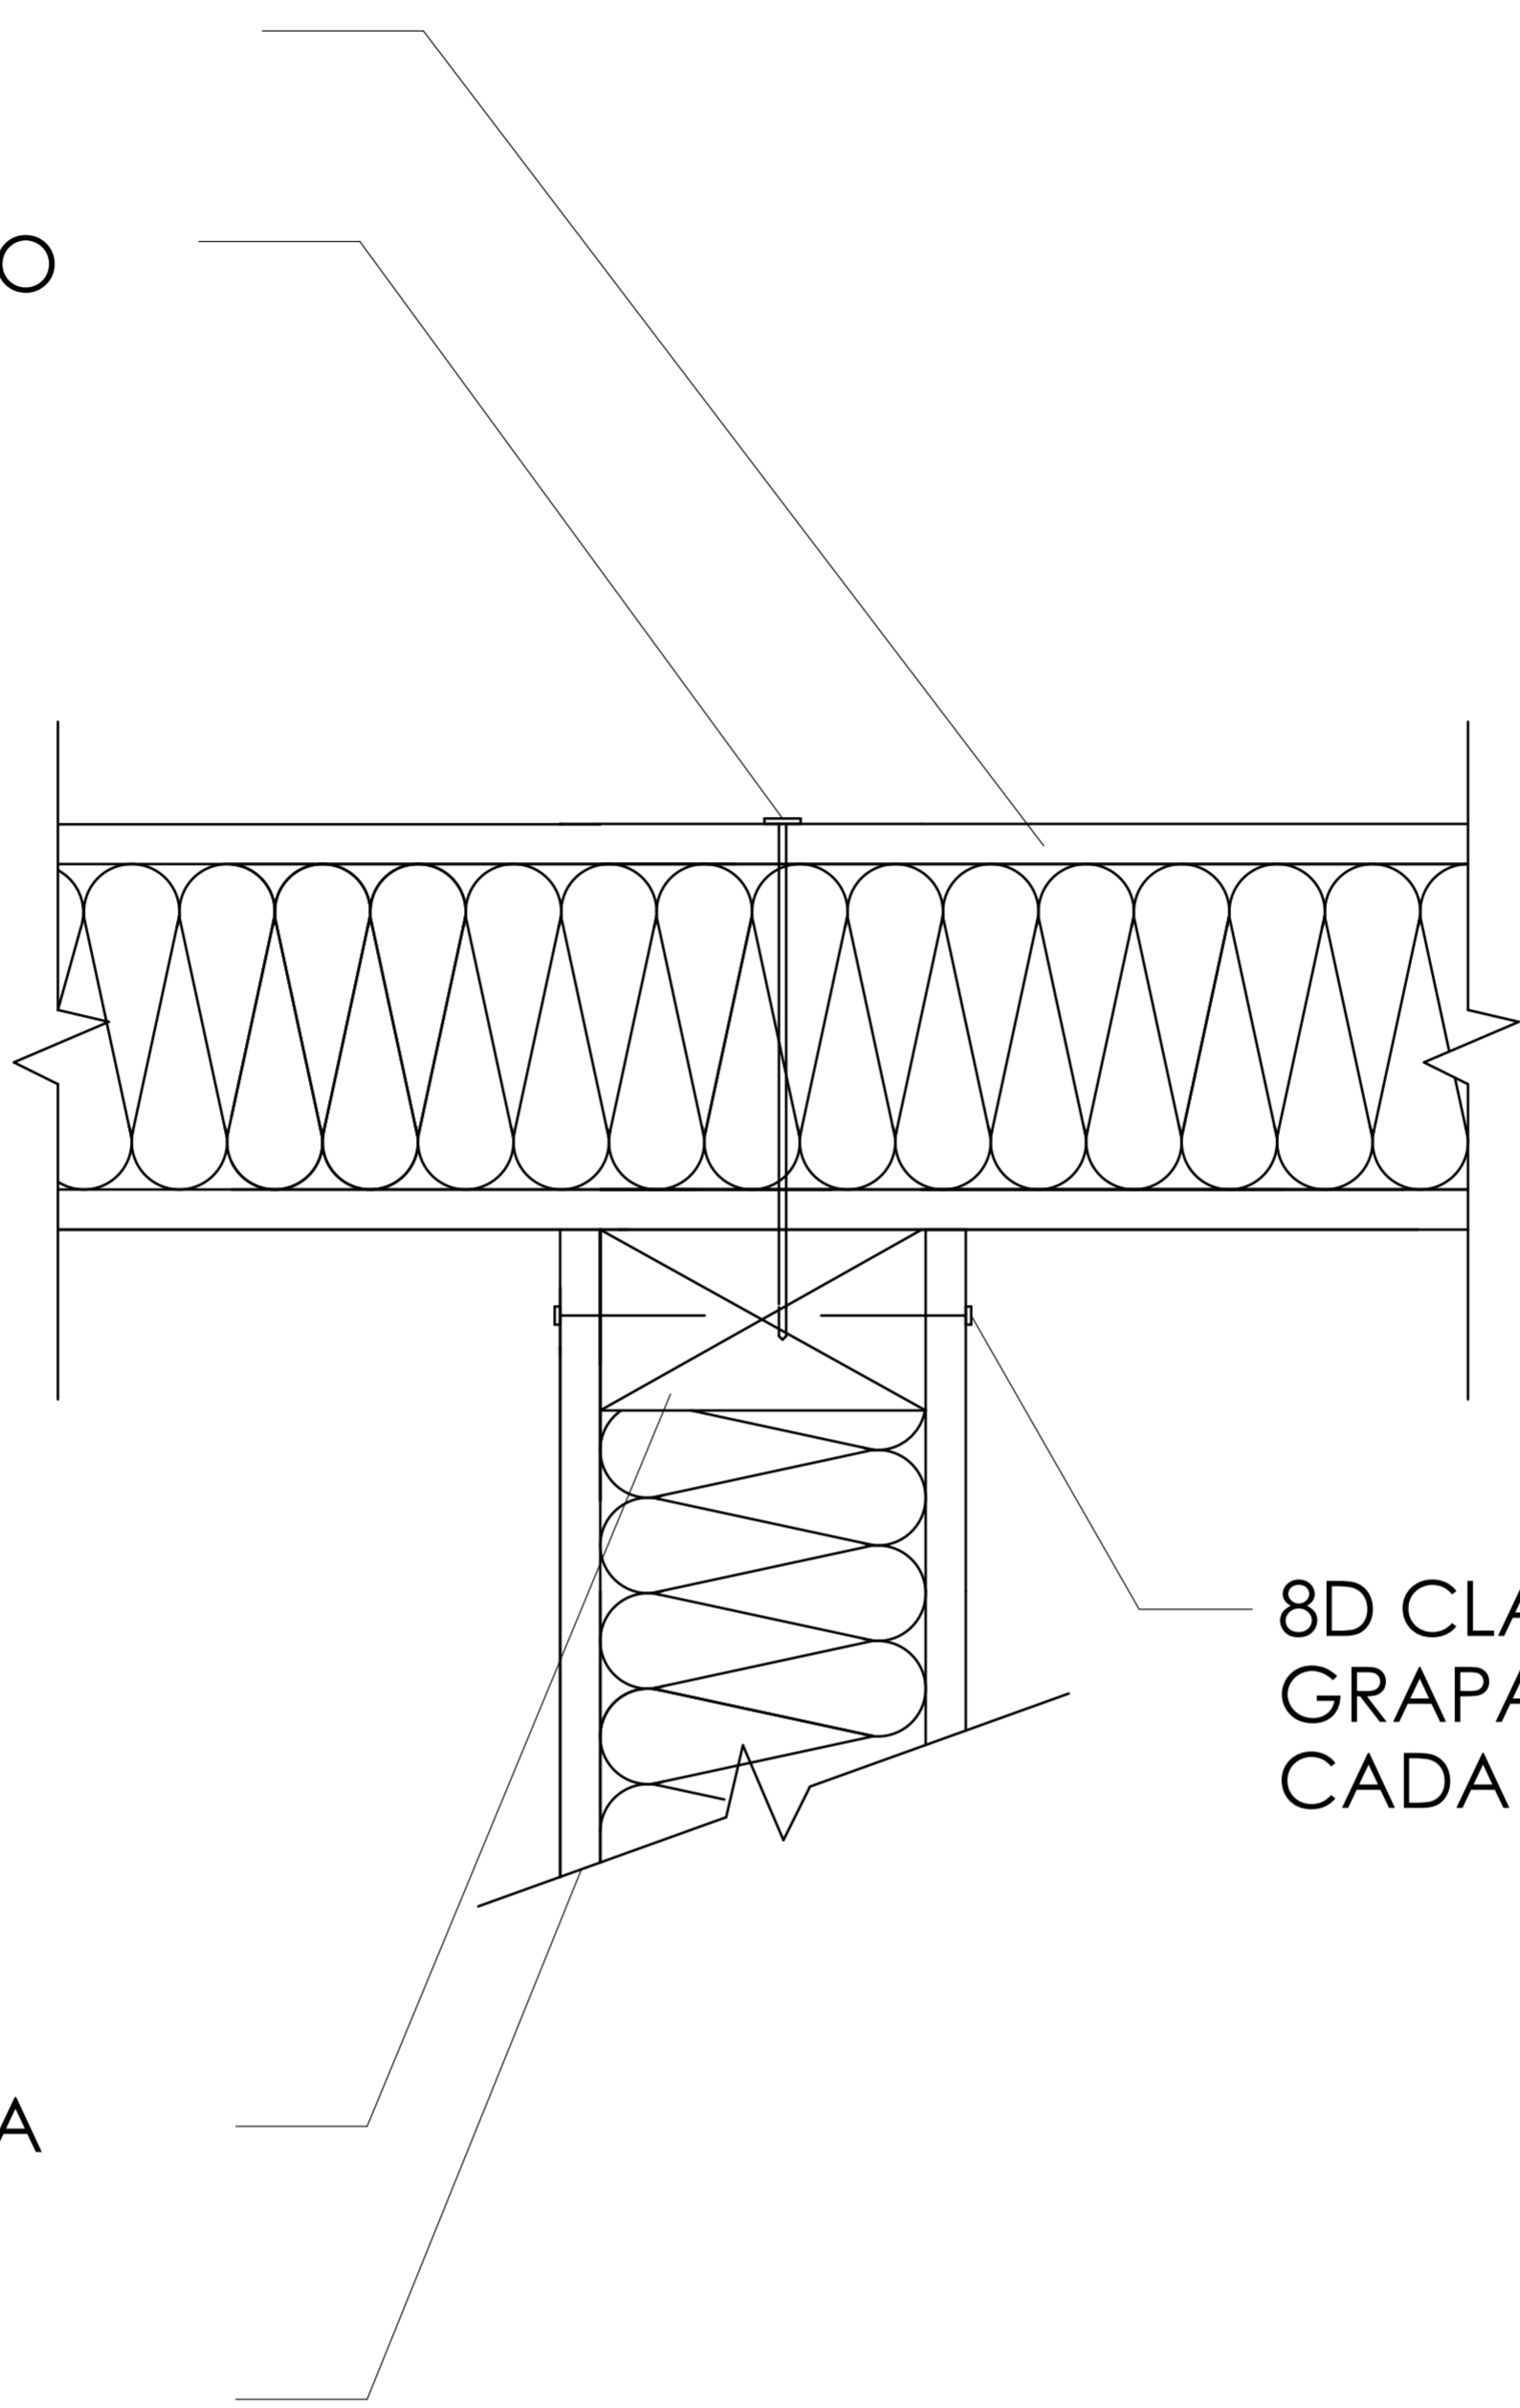

8D CLAVOS
GRAPAS POR 15 CMS.
CADA LADO

SUPERIOR VIGA PARA
CONJUNTOS PERFIL

PANEL SIP

UNIÓN CUBIERTA